




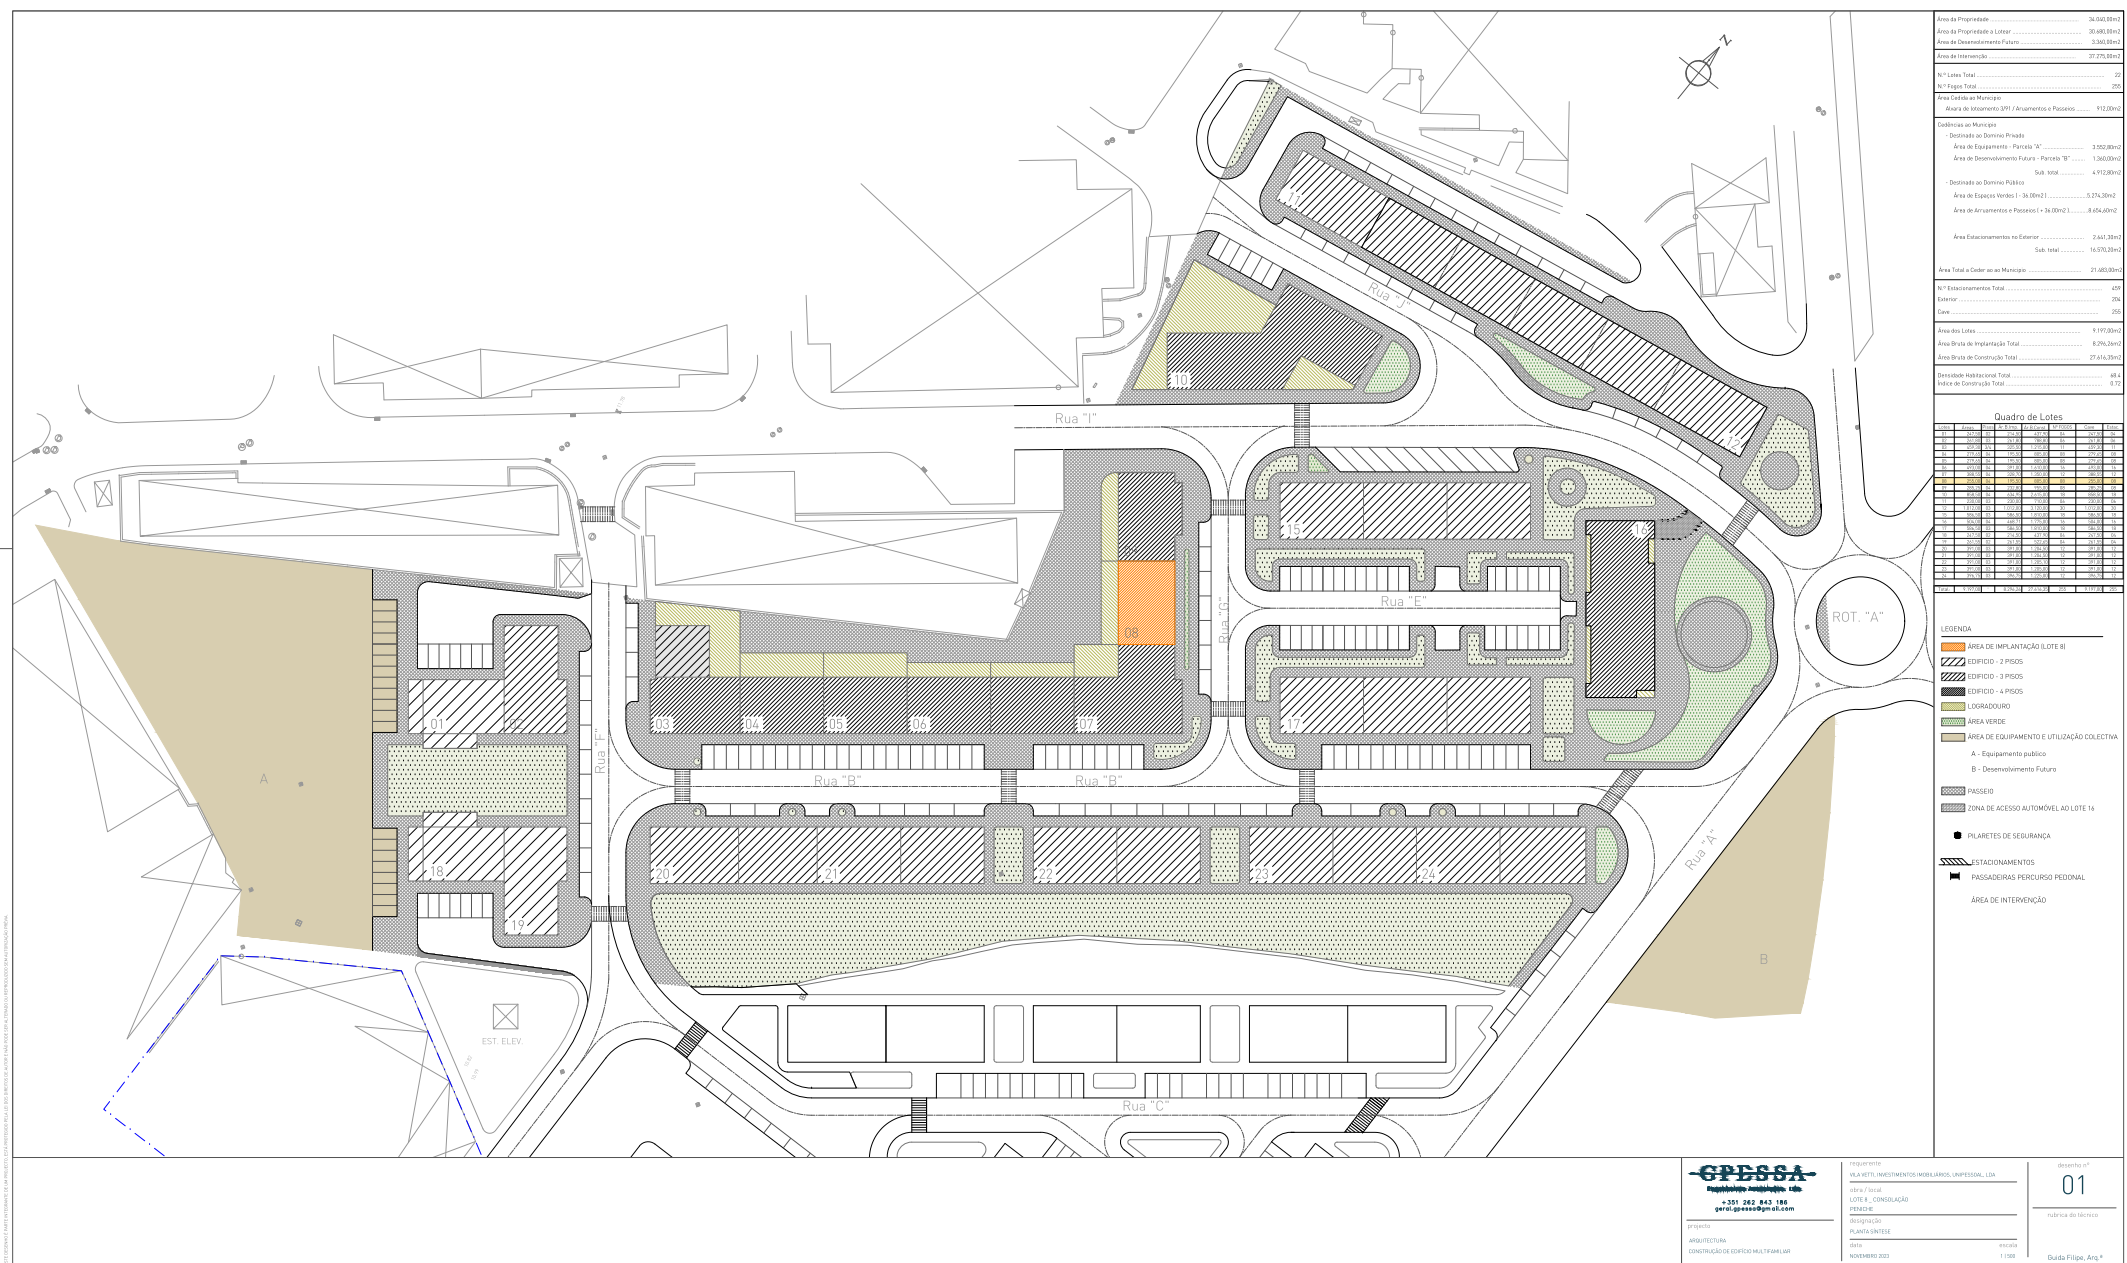

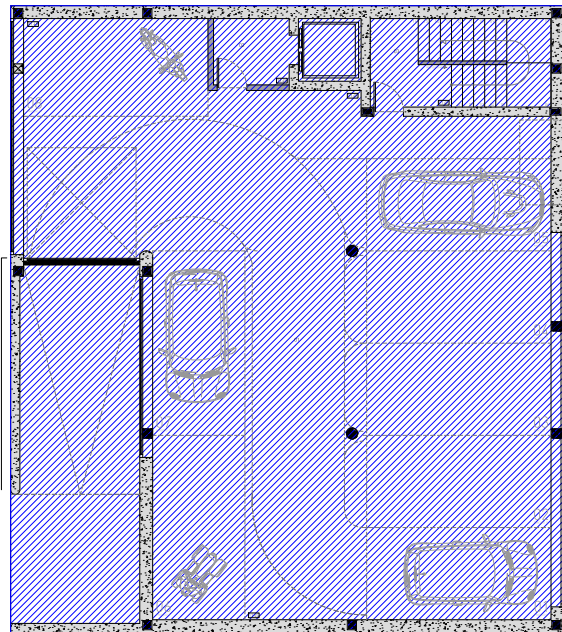

QUADRO DE ÁREAS DAS FRACÇÕES
PISO 00

ÁREAS COMUNS : 255.00m²
ÁREA COBERTA : 220.35m²
ÁREA DESCOBERTA : 34.65m²

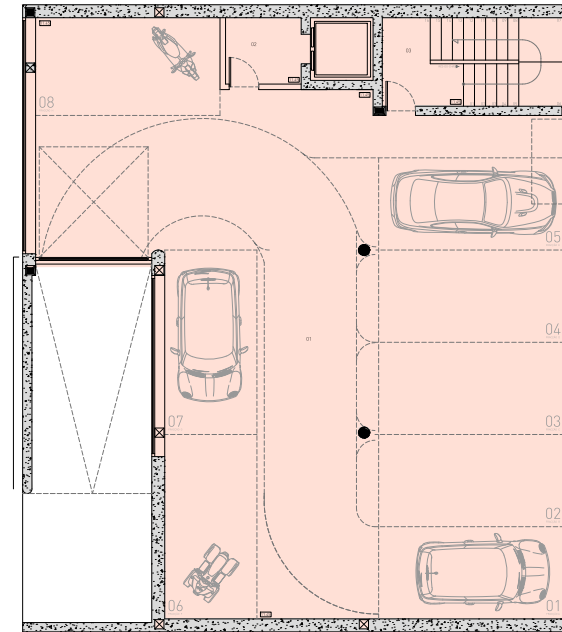

QUADRO DE ÁREAS TOTAIS

ÁREA BRUTA DE CONSTRUÇÃO

CAVE
TOTAL ÁREA CONST: 220.35m²
RAMPA DE ACESSO : 34.65 m²
ÁREA UTIL : 192.76 m²



GPRESSA
Engenheiros Associados, Lda.
+351 262 643 186
geral.gpressa@gmail.com

projecto
ARQUITECTURA
CONSTRUÇÃO DE EDIFÍCIO MULTIFAMILIAR


requerente
VILA VETTI, INVESTIMENTOS IMOBILIÁRIOS, UNIPessoal, LDA
obra / local
LOTE 9 - CONSOLIDAÇÃO
PENICHE
designação
PLANTA DO PISO 00 - QUADRO DE ÁREAS
data
NOVEMBRO 2023

escala
1:100

desenho nº
03.1


rubrica do técnico

Guida Filipe, Arq.º

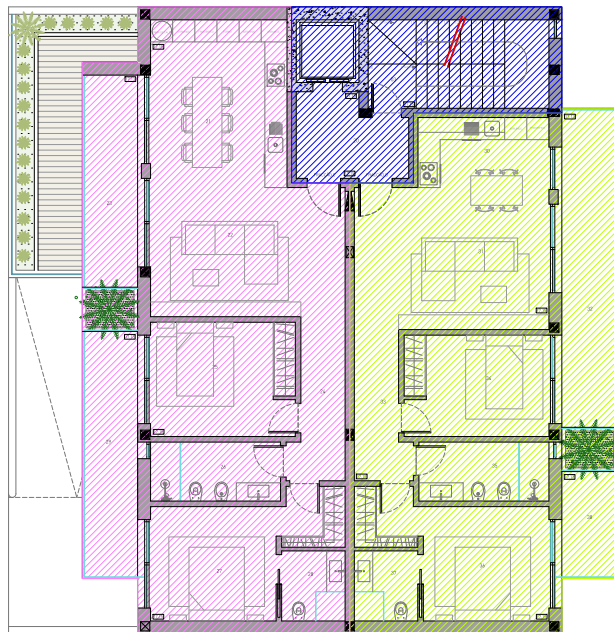

QUADRO DE ÁREAS DAS FRACÇÕES PISO 01

ÁREAS COMUNS : 27.320m ²
FRACÇÃO C (1 ^ª CI)
T2 _ HABITAÇÃO
ÁREA COBERTA : 90.23m ²
ÁREA DESCOBERTA : 21.00m ²
ÁREA DEPENDENTE : 0.00m ²
ÁREA TOTAL : 111.22m ²
FRACÇÃO D (1 ^ª DI)
T2 _ HABITAÇÃO
ÁREA COBERTA : 77.94m ²
ÁREA DESCOBERTA : 19.12m ²
ÁREA DEPENDENTE : 0.00m ²
ÁREA TOTAL : 97.06m ²

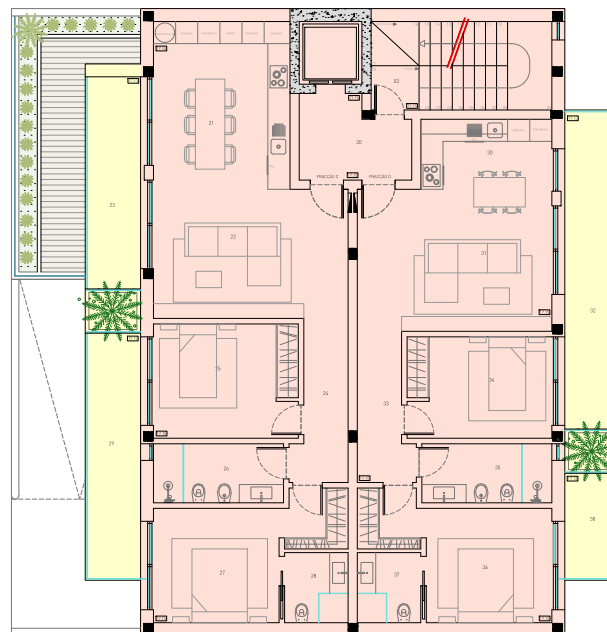

QUADRO DE ÁREAS TOTAIS

ÁREA BRUTA DE CONSTRUÇÃO
VARANDAS

PISO 01
TOTAL ÁREA CONST: 195.50 m²
ESPAÇOS ALPENDRADOS: 0.00m²
VARANDAS :40.12m²
ÁREA UTIL: 141.96m²



GPRESSA
Engenharia Associada, Lda
+351 262 643 186
geral.gpressa@gmail.com

projecto
ARQUITECTURA
CONSTRUÇÃO DE EDIFÍCIO MULTIFAMILIAR


requerente
VILA VETTI, INVESTIMENTOS IMOBILIÁRIOS, UNIPessoal, LDA
obra / local
LOTE 9 _ CONSOLAÇÃO
PENICHE
designação
PLANTA DO PISO 01 _ QUADRO DE ÁREAS
data
NOVEMBRO 2023

escala
1:100

desenho nº
05.1


rubrica do técnico

Guida Filipe, Arq.º

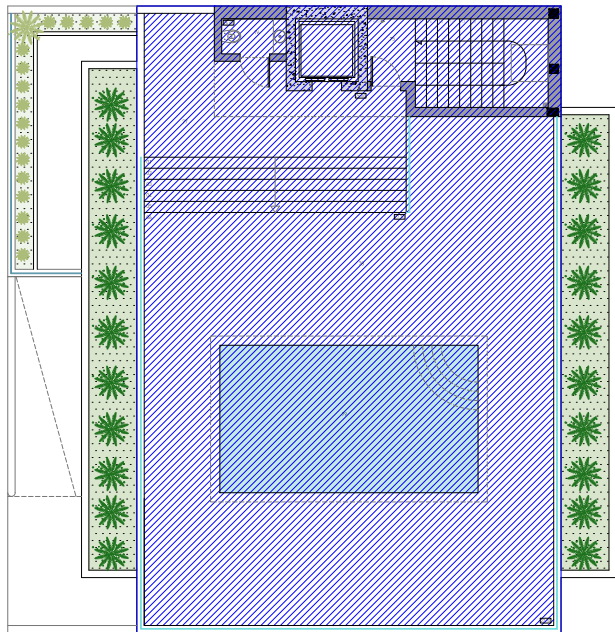

QUADRO DE ÁREAS DAS FRACÇÕES COBERTURA

ÁREAS COMUNS : 195.50m²
ÁREA COBERTA : 23.00m²

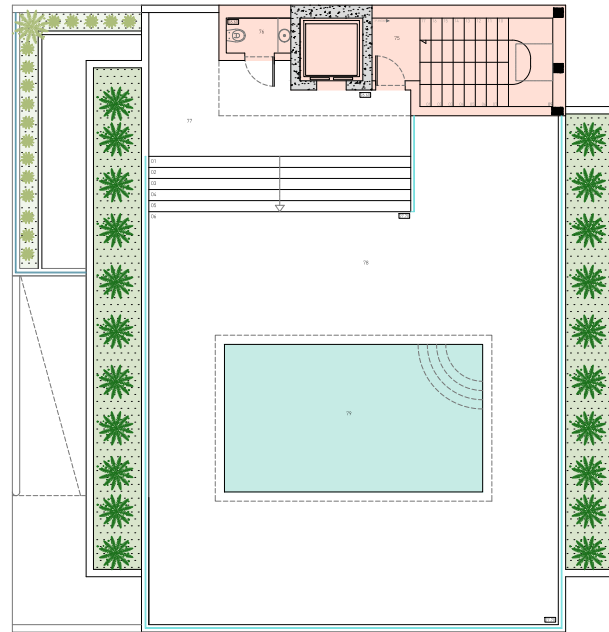

QUADRO DE ÁREAS TOTAIS

ÁREA BRUTA DE CONSTRUÇÃO
TERRAÇO
FLOREIRAS

COBERTURA

ÁREA TOTAL CONST (ATC): 23.00 m²
ÁREA COBERTA: 23.00 m²
ÁREA DESCOBERTA/ TERRAÇO: 163.70 m²
ÁREA UTIL: 12.51 m²
FLOREIRA: 40.12 m²



GPRESSA
Engenheiros Associados, Lda.
+351 262 643 186
geral.gpressa@gmail.com

projecto
ARQUITECTURA
CONSTRUÇÃO DE EDIFÍCIO MULTIFAMILIAR

requerente
VILA VETTI, INVESTIMENTOS IMOBILIÁRIOS, UNIPessoal, LDA
obra / local
LOTE 8 _ CONSOLHAÇÃO
PENICHE
designação
PLANTA DA COBERTURA _ ACESSO VERTICAL _ QUADRO DE ÁREAS
data
NOVEMBRO 2023
escala
1:100

desenho nº

08.1

rubrica do técnico

Guida Filipe, Arq.º