




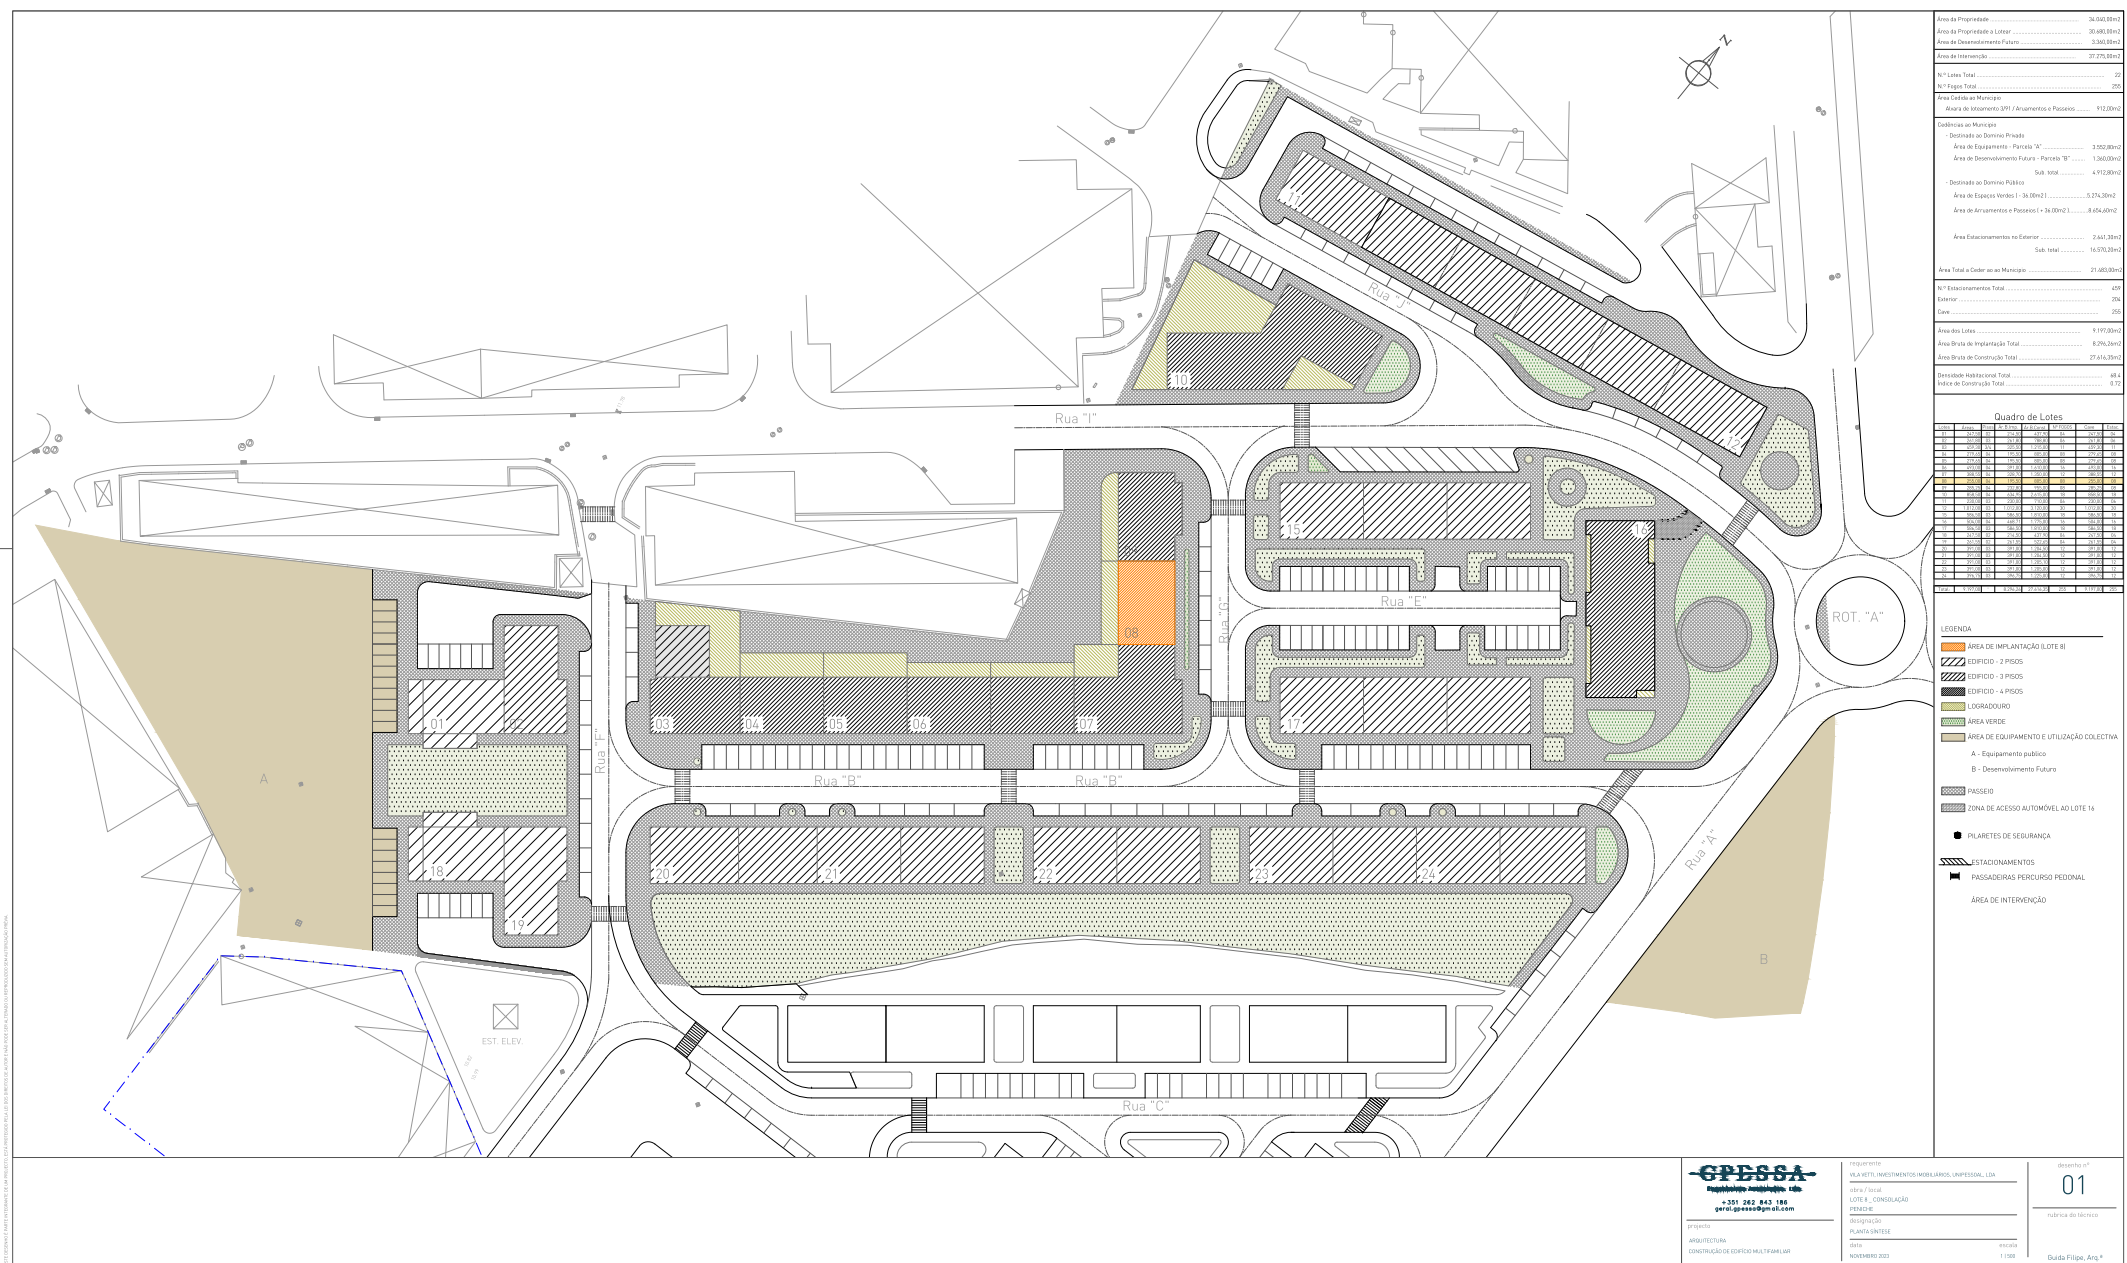

PLANTA DE REPRESENTAÇÃO

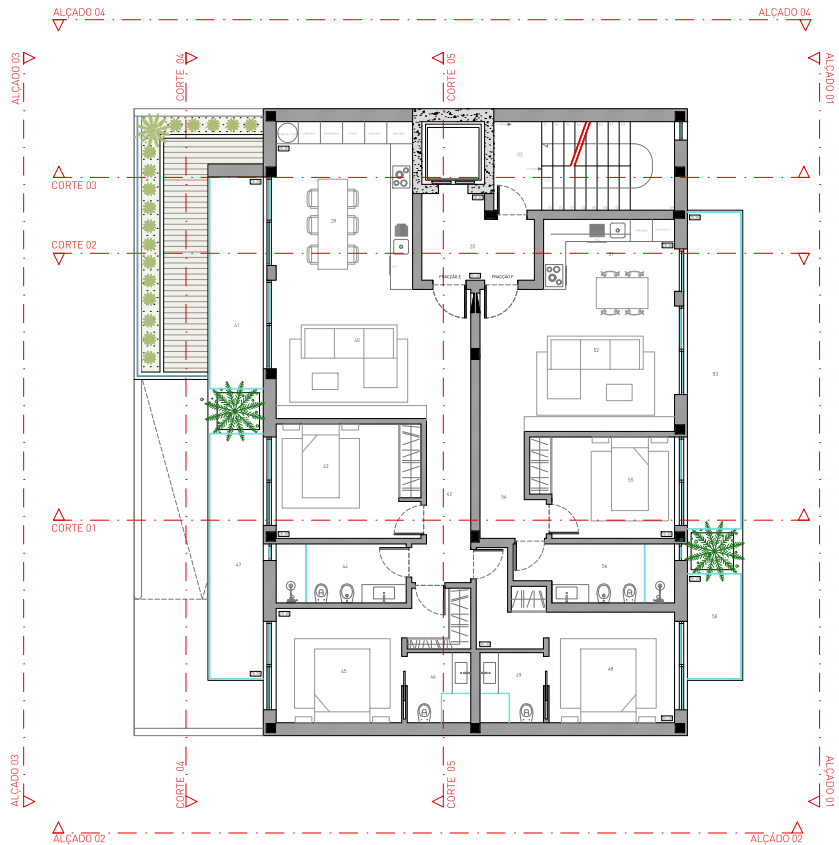

PLANTA COTADA

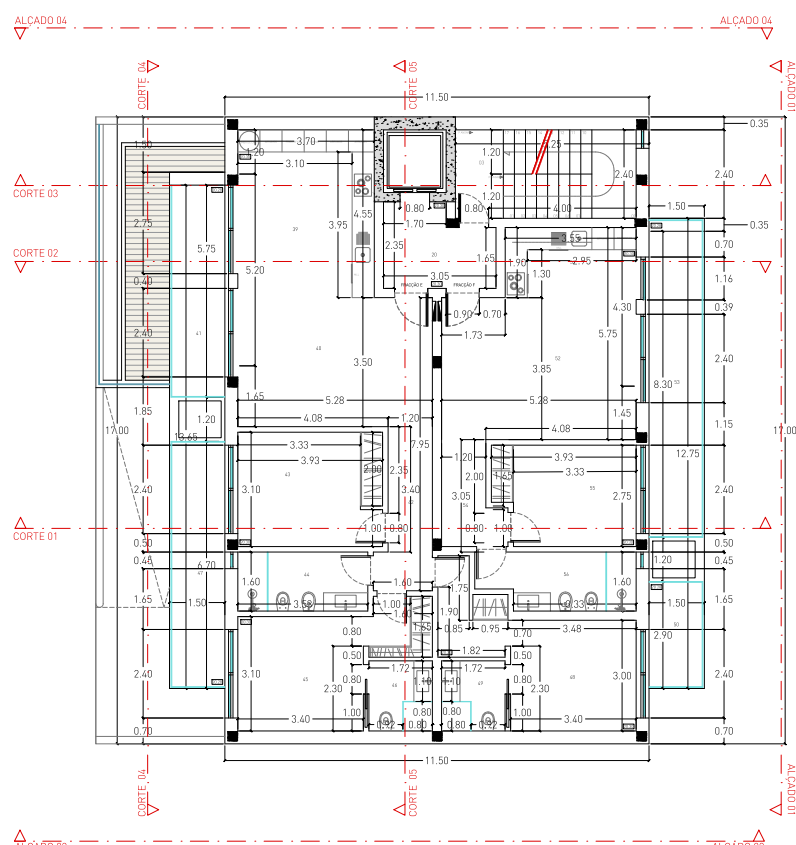

QUADRO DE ÁREAS _ PISO 02

ÁREAS COMUNS

Nº	DEPENDÊNCIA	AREA(m²)
03	CIRCULAÇÃO 2	11.76
20	CIRCULAÇÃO 4	6.22

FRACÇÃO E

Nº	DEPENDÊNCIA	AREA(m²)
39	E - COZINHA	16.83
40	E - SALA DE ESTAR	18.46
41	E - VARANDA 1	8.62
42	E - CIRCULAÇÃO	5.76
43	E - QUARTO 1	12.11
44	E - I.S. 1	5.64
45	E - QUARTO 2	13.45
46	E - I.S. 2	3.27
47	E - VARANDA 2	10.05
48	E - QUARTO 3	14.29
49	E - I.S. 3	3.27
50	E - VARANDA 3	4.35

FRACÇÃO F

Nº	DEPENDÊNCIA	AREA(m²)
51	F - COZINHA	6.75
52	F - SALA DE ESTAR	20.31
53	F - VARANDA	12.98
54	F - CIRCULAÇÃO	4.11
55	F - QUARTO 1	10.07
56	F - I.S. 1	6.37

LEGENDA :

LIMITE DO LOTE



GPRESSA
Engenheiros Associados, Lda.
+351 262 643 186
geral.gpressa@gmail.com

projecto
ARQUITECTURA
CONSTRUÇÃO DE EDIFÍCIO MULTIFAMILIAR

requerente:
VILA VETTI, INVESTIMENTOS IMOBILIÁRIOS, UNIPESSOAL, LDA
obra / local:
LOTE 8 - CONSOLAÇÃO
PENICHE
designação:
PLANTA DO PISO 02 (FRACÇÃO E, F)
escala:
data:
NOVEMBRO 2023



desenho nº

06

rubrica do técnico

Guida Filipe, Arq.º

ESTE DESenho É PARTE INTEGRANTE DE UM PROJETO. TODAS AS INFORMAÇÕES DEVEEM SER ALIADAS ÀS INFORMAÇÕES DE AUTORIZAÇÃO DE OBRA.

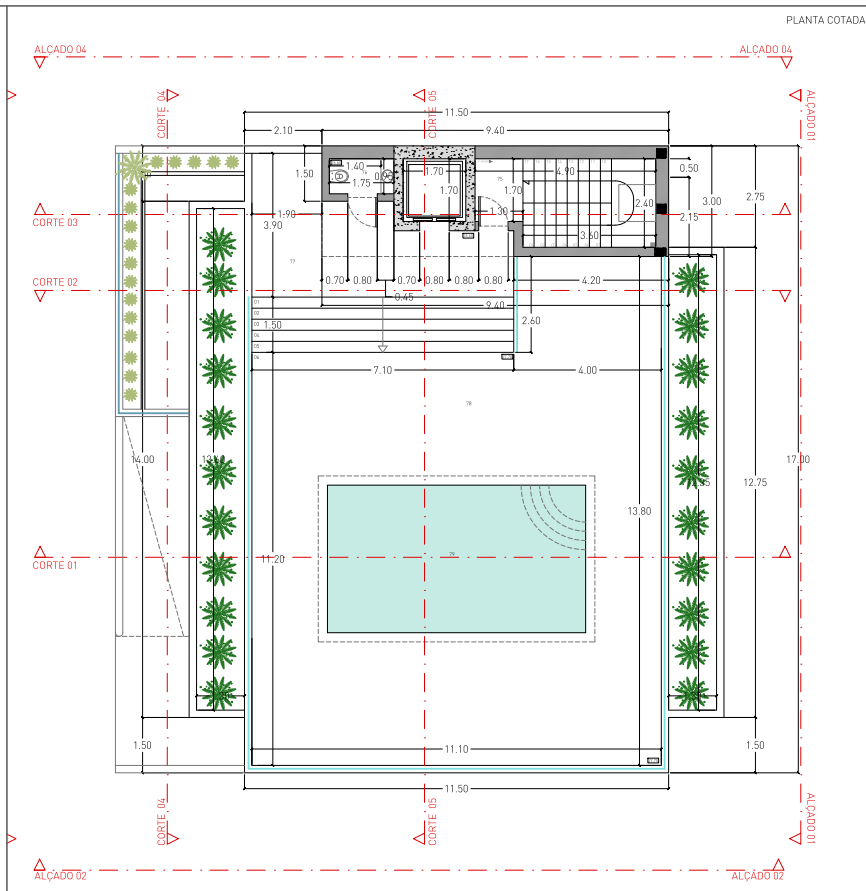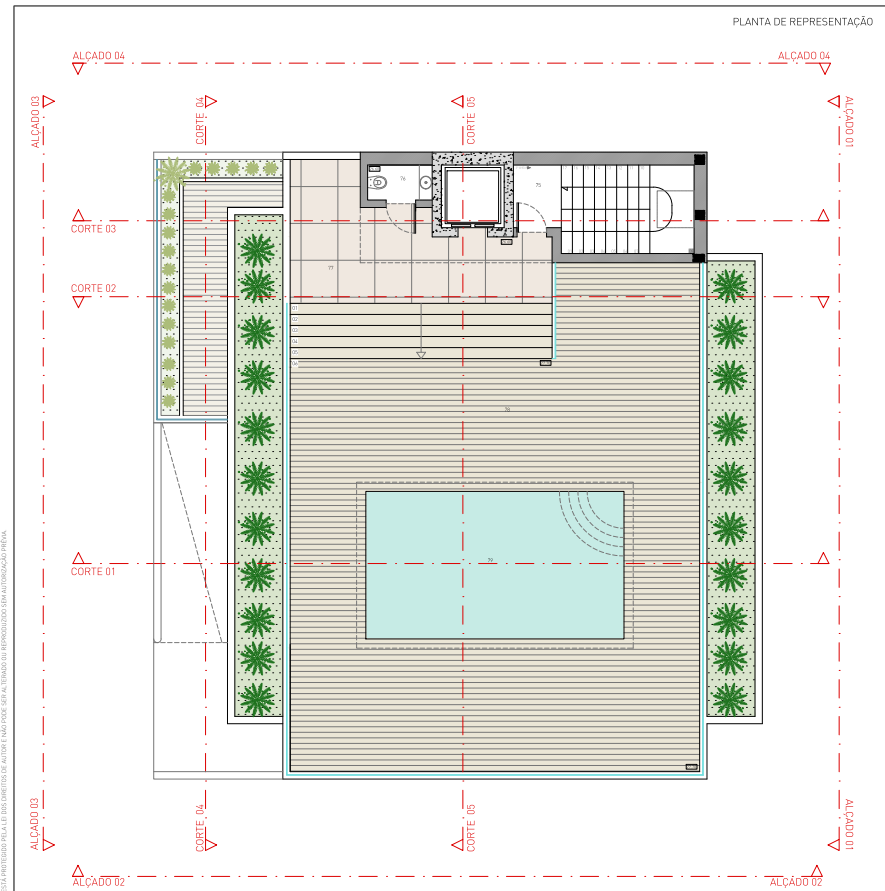

QUADRO DE ÁREAS _ COBERTURA		
ÁREAS COMUNS		
Nº	DEPENDÊNCIA	ÁREA[m²]
75	CIRCULAÇÃO 5	10.85
76	I.S. PISCINA	1.66
77	ZONA EXTERIOR 1	18.33
78	ZONA EXTERIOR 2	100.97
79	PISCINA	28.00
LEGENDA		
 FLOREIRAS		
 PISCINA (28.00)		
 PAVIMENTO EXTERIOR EM DECK DE MADEIRA IPE		
 PAVIMENTO EXTERIOR EM MATERIAL CERÂMICO		
		

GPRESSA
Engenheiros Associados, Lda.
+351 262 643 186
geral.gpressa@gmail.com

projecto
ARQUITECTURA
CONSTRUÇÃO DE EDIFÍCIO MULTIFAMILIAR

requerente
VILA VETTI, INVESTIMENTOS IMOBILIÁRIOS, UNIPessoAL, LDA
obra / local
LOTE 8 _ CONSOLAÇÃO
PENICHE
designação
PLANTA DA COBERTURA _ ACESSO VERTICAL
data
NOVEMBRO 2023
escala
1:100

desenho nº
08
rubrica do técnico
Guida Filipe, Arq.º